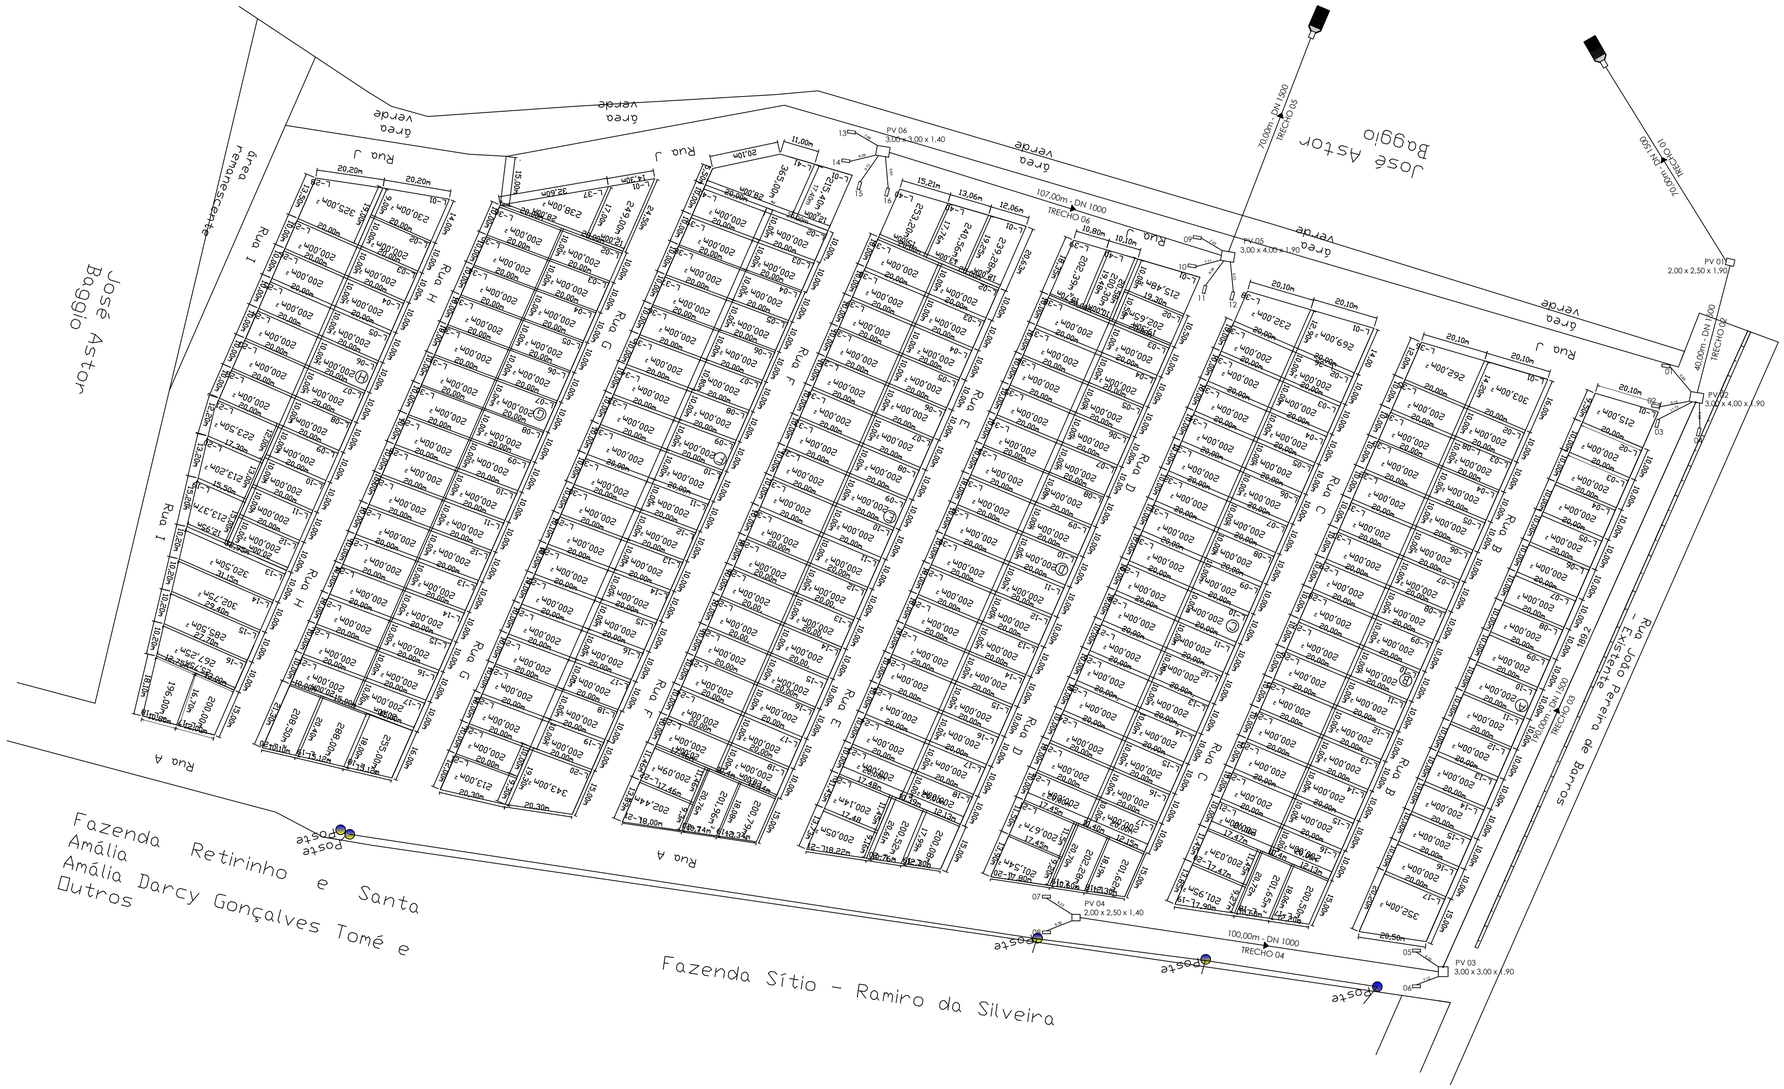


QUADRO RESUMO

DISCRIMINAÇÃO	QUANTIDADE	
DISSIPADOR	02	
ESCADA	02	
TUBO-MANILHA-1500	207-METROS	
TUBO-MANILHA-1000	267-METROS	
TUBO-MANILHA-400	144-METROS	
POÇO-VISITA	06-UNIDADE	
BOCA-DE-LOBO	16-UNIDADE	

PREFEITURA

DATA: 10/07/2026

TÍTULO:
PROJETO DRENAGEM PLUVIAL LOTEAMENTO MUNDO NOVO
RUA JOAO PEREIRA DE BARROS

PROPRIETÁRIO: MUNICIPIO-DE-PIUMHI-DO-ESTADO-DE-MINAS-GERAIS	ESCALA: ESCALA
RESPONSÁVEL TÉCNICO: TADEU-AUGUSTO-FERREIRA-CREA-221.143/D	DATA: 10/07/2026
	PRANCHA Nº: 01

FORMATO A2 ALONGADO (779 x 420 mm)

LOTEAMENTO MUNDO NOVO – SUGESTÃO DE LOTEAMENTO.DWG